


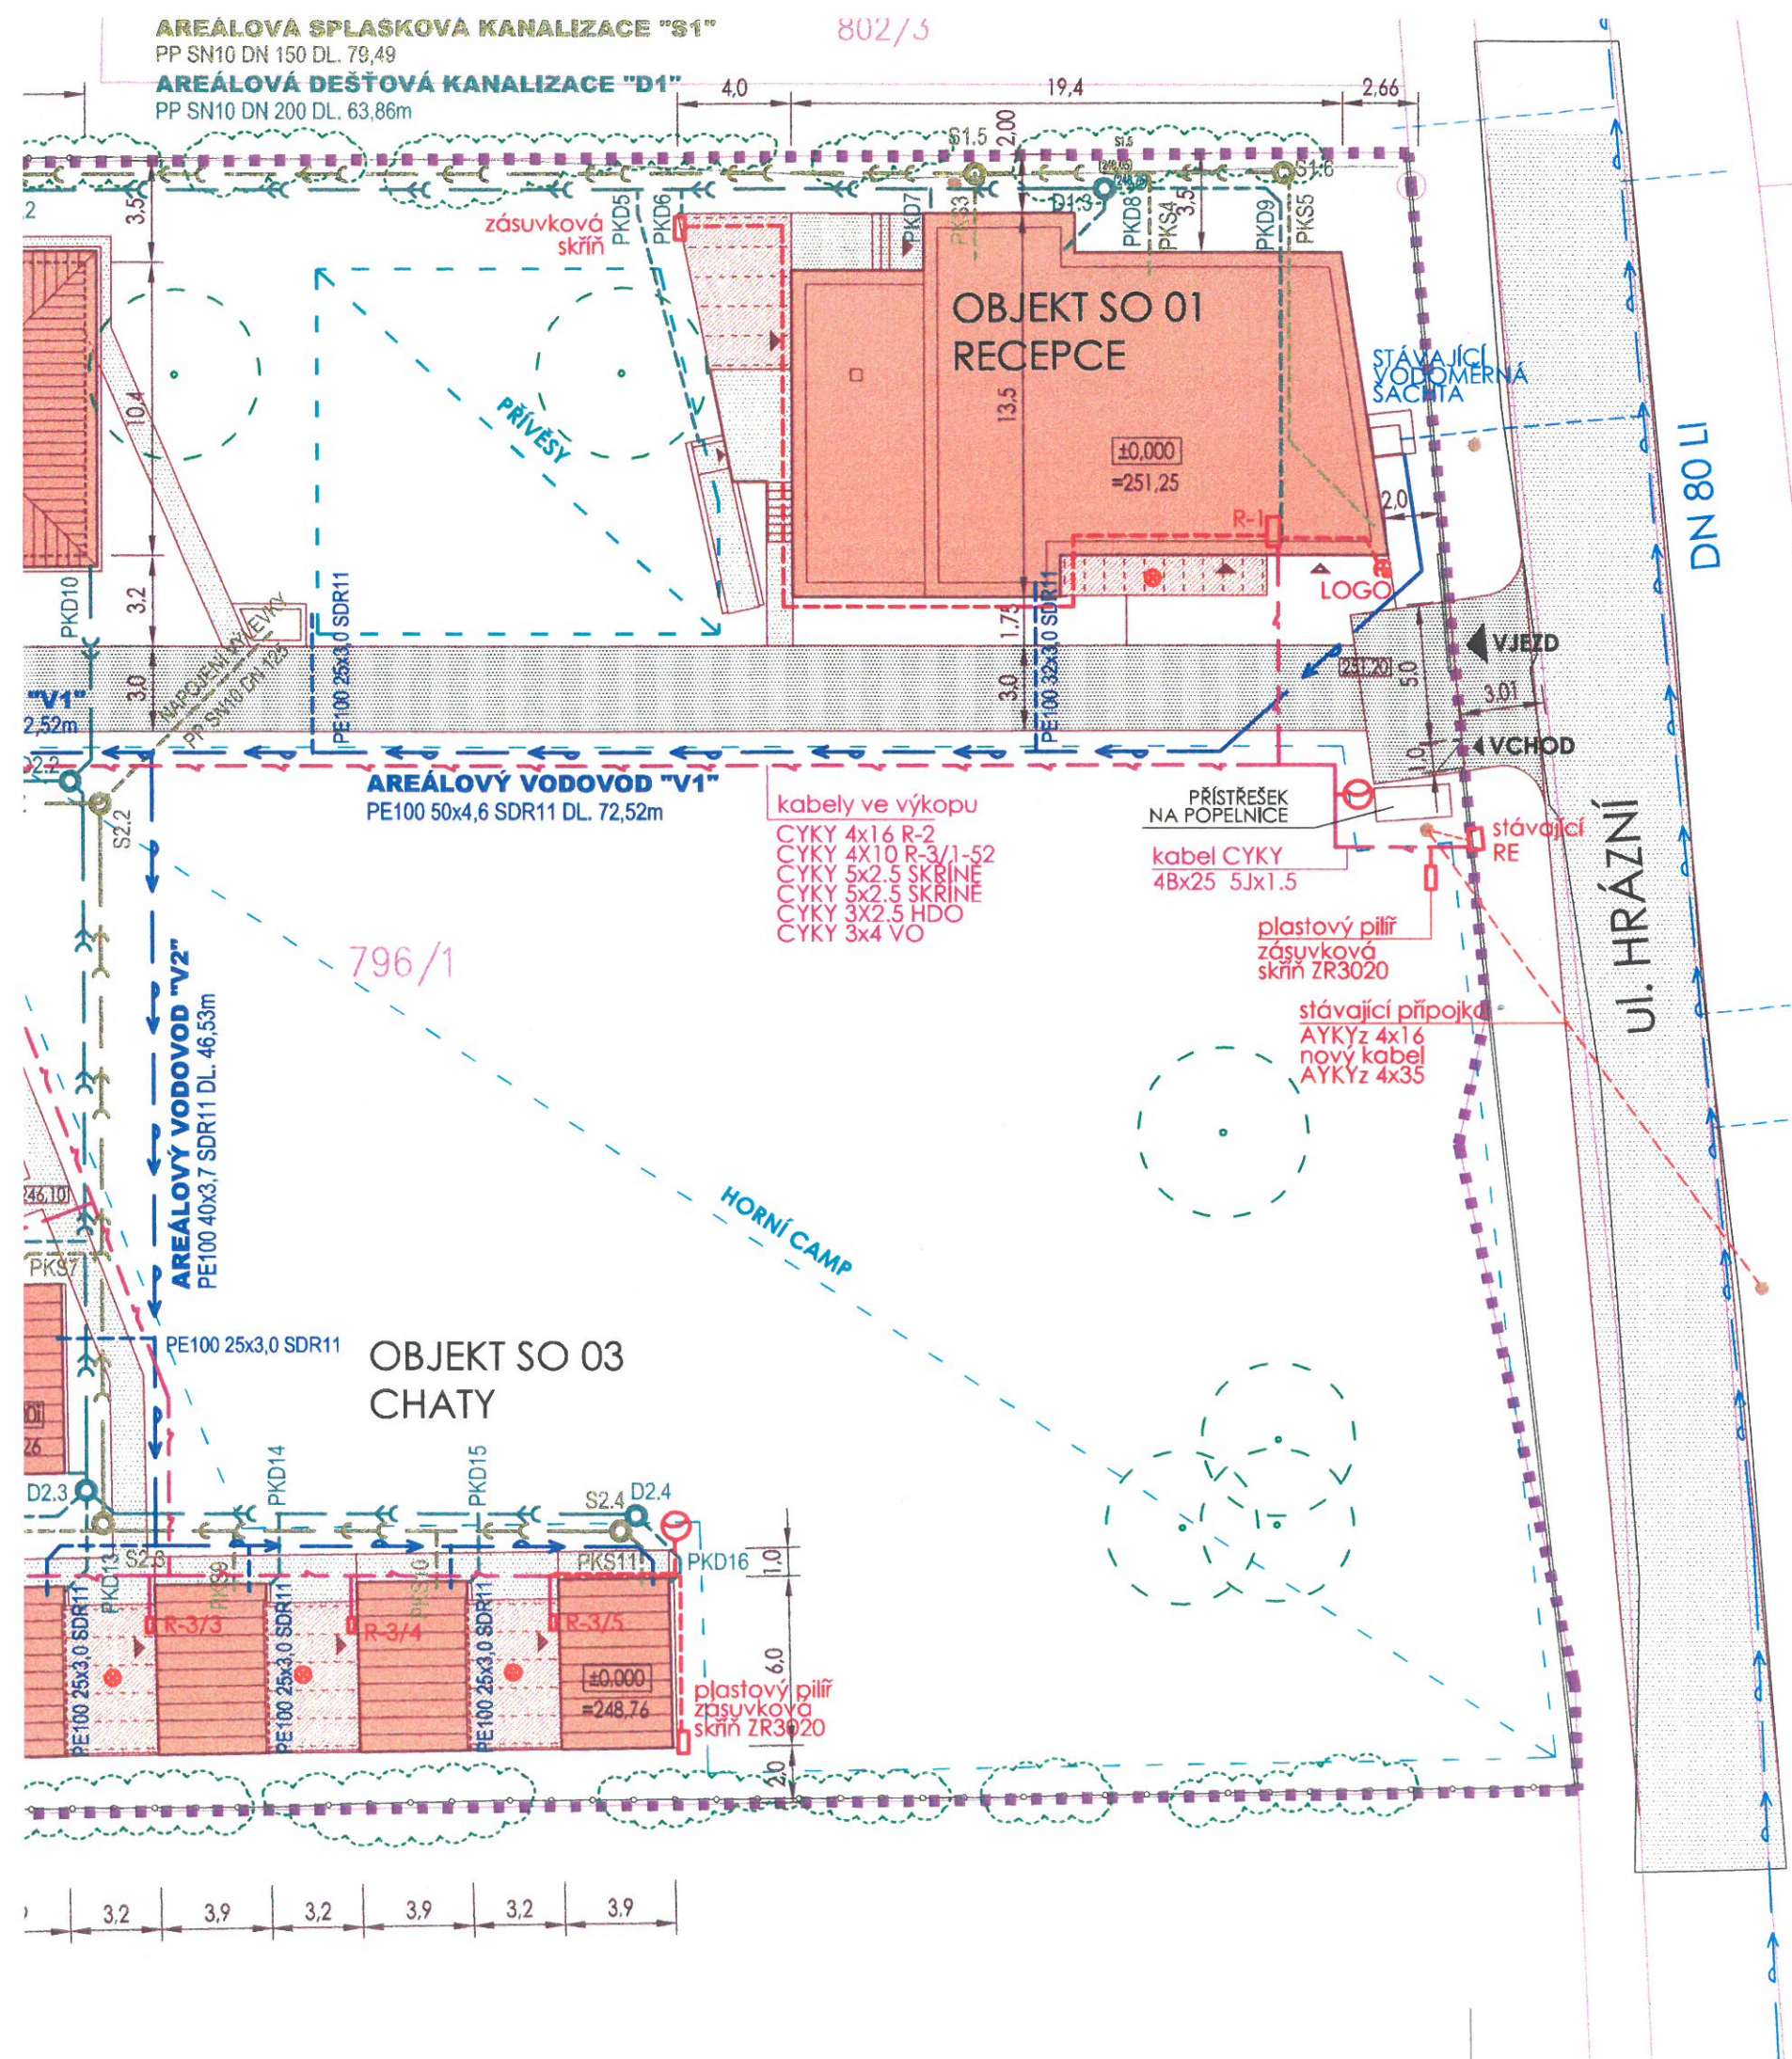

KATASTRÁLNÍ MAPA

NAVRHOVANÉ OBJEKTY

PŘÍSTŘEŠKY

STÁVAJÍCÍ ŽIVIČNÝ POVRCH

BETONOVÁ ZÁMKOVÁ DLAŽBA
POJEZDNÁ KOMUNIKACE 3,5t

BETONOVÁ ZÁMKOVÁ DLAŽBA
POCHŮZÍ: CHODNÍKY A TERASY

STROMY STÁVAJÍCÍ

KEŘE STÁVAJÍCÍ

OPLOCENÍ

Dokumentace byla ověřena v řízení dle
§ 92 zákona č. 183/2006 Sb.
č.j.:
Úřad městské části města Brna, Brno-Kníničky
Stavební úřad

- LEGENDA STÁVAJÍCÍCH IS:
- VODOVOD
 - PŘÍPOJKA VODOVODU
 - SPLAŠKOVÁ KANALIZACE
 - PŘÍPOJKA SPLAŠKOVÉ KANALIZACE
 - PŘÍPOJKA EL. PROUDU STÁVAJÍCÍ
- LEGENDA NAVRHOVANÝCH IS:
- AREÁLOVÝ VODOVOD
 - AREÁLOVÁ SPLAŠKOVÁ KANALIZACE
 - AREÁLOVÁ DEŠŤOVÁ KANALIZACE
 - PŘÍPOJKA AREÁLOVÉHO VODOVODU
 - PŘÍPOJKA AREÁLOVÉ SPLAŠKOVÉ KANALIZACE
 - PŘÍPOJKA AREÁLOVÉ DEŠŤOVÉ KANALIZACE
 - AREÁLOVÝ ROZVOD EL. PROUDU
 - AREÁLOVÉ PŘÍPOJKY EL. PROUDU
 - SVÍTIDLA VO

Rozvodná soustava NN přípojky objektu : 3 NPE AC stř. 50 Hz ,400 V / TN-C
Rozvodná soustava NN objektu : 3 NPE AC stř. 50 Hz ,400 V / TN-S
Ochrana před nebezpečným dotykem neživých částí dle ČSN 33 2000-4-41
základní - se samočinným odpojením od zdroje
samostatným ochranným vodičem
a doplňkovou ochranou- proudovým chráničem
zvýšená - doplňující pospojování
Ochrana před nebezpečným dotykem živých částí dle ČSN 33 2000-4-41
ochrana izolací

AKCE:	OBNOVA AUTOKEPINKU RADKA - BRNĚNSKÁ PŘEHRADA	STUPEŇ PD	DUR+ DSP
		DATUM	06/2014
		FORMÁT	4 A4
VÝKRES:	KOORDINAČNÍ SITUACE	MĚŘÍTKO	VÝKRES. Č.
		1:250	C 03

